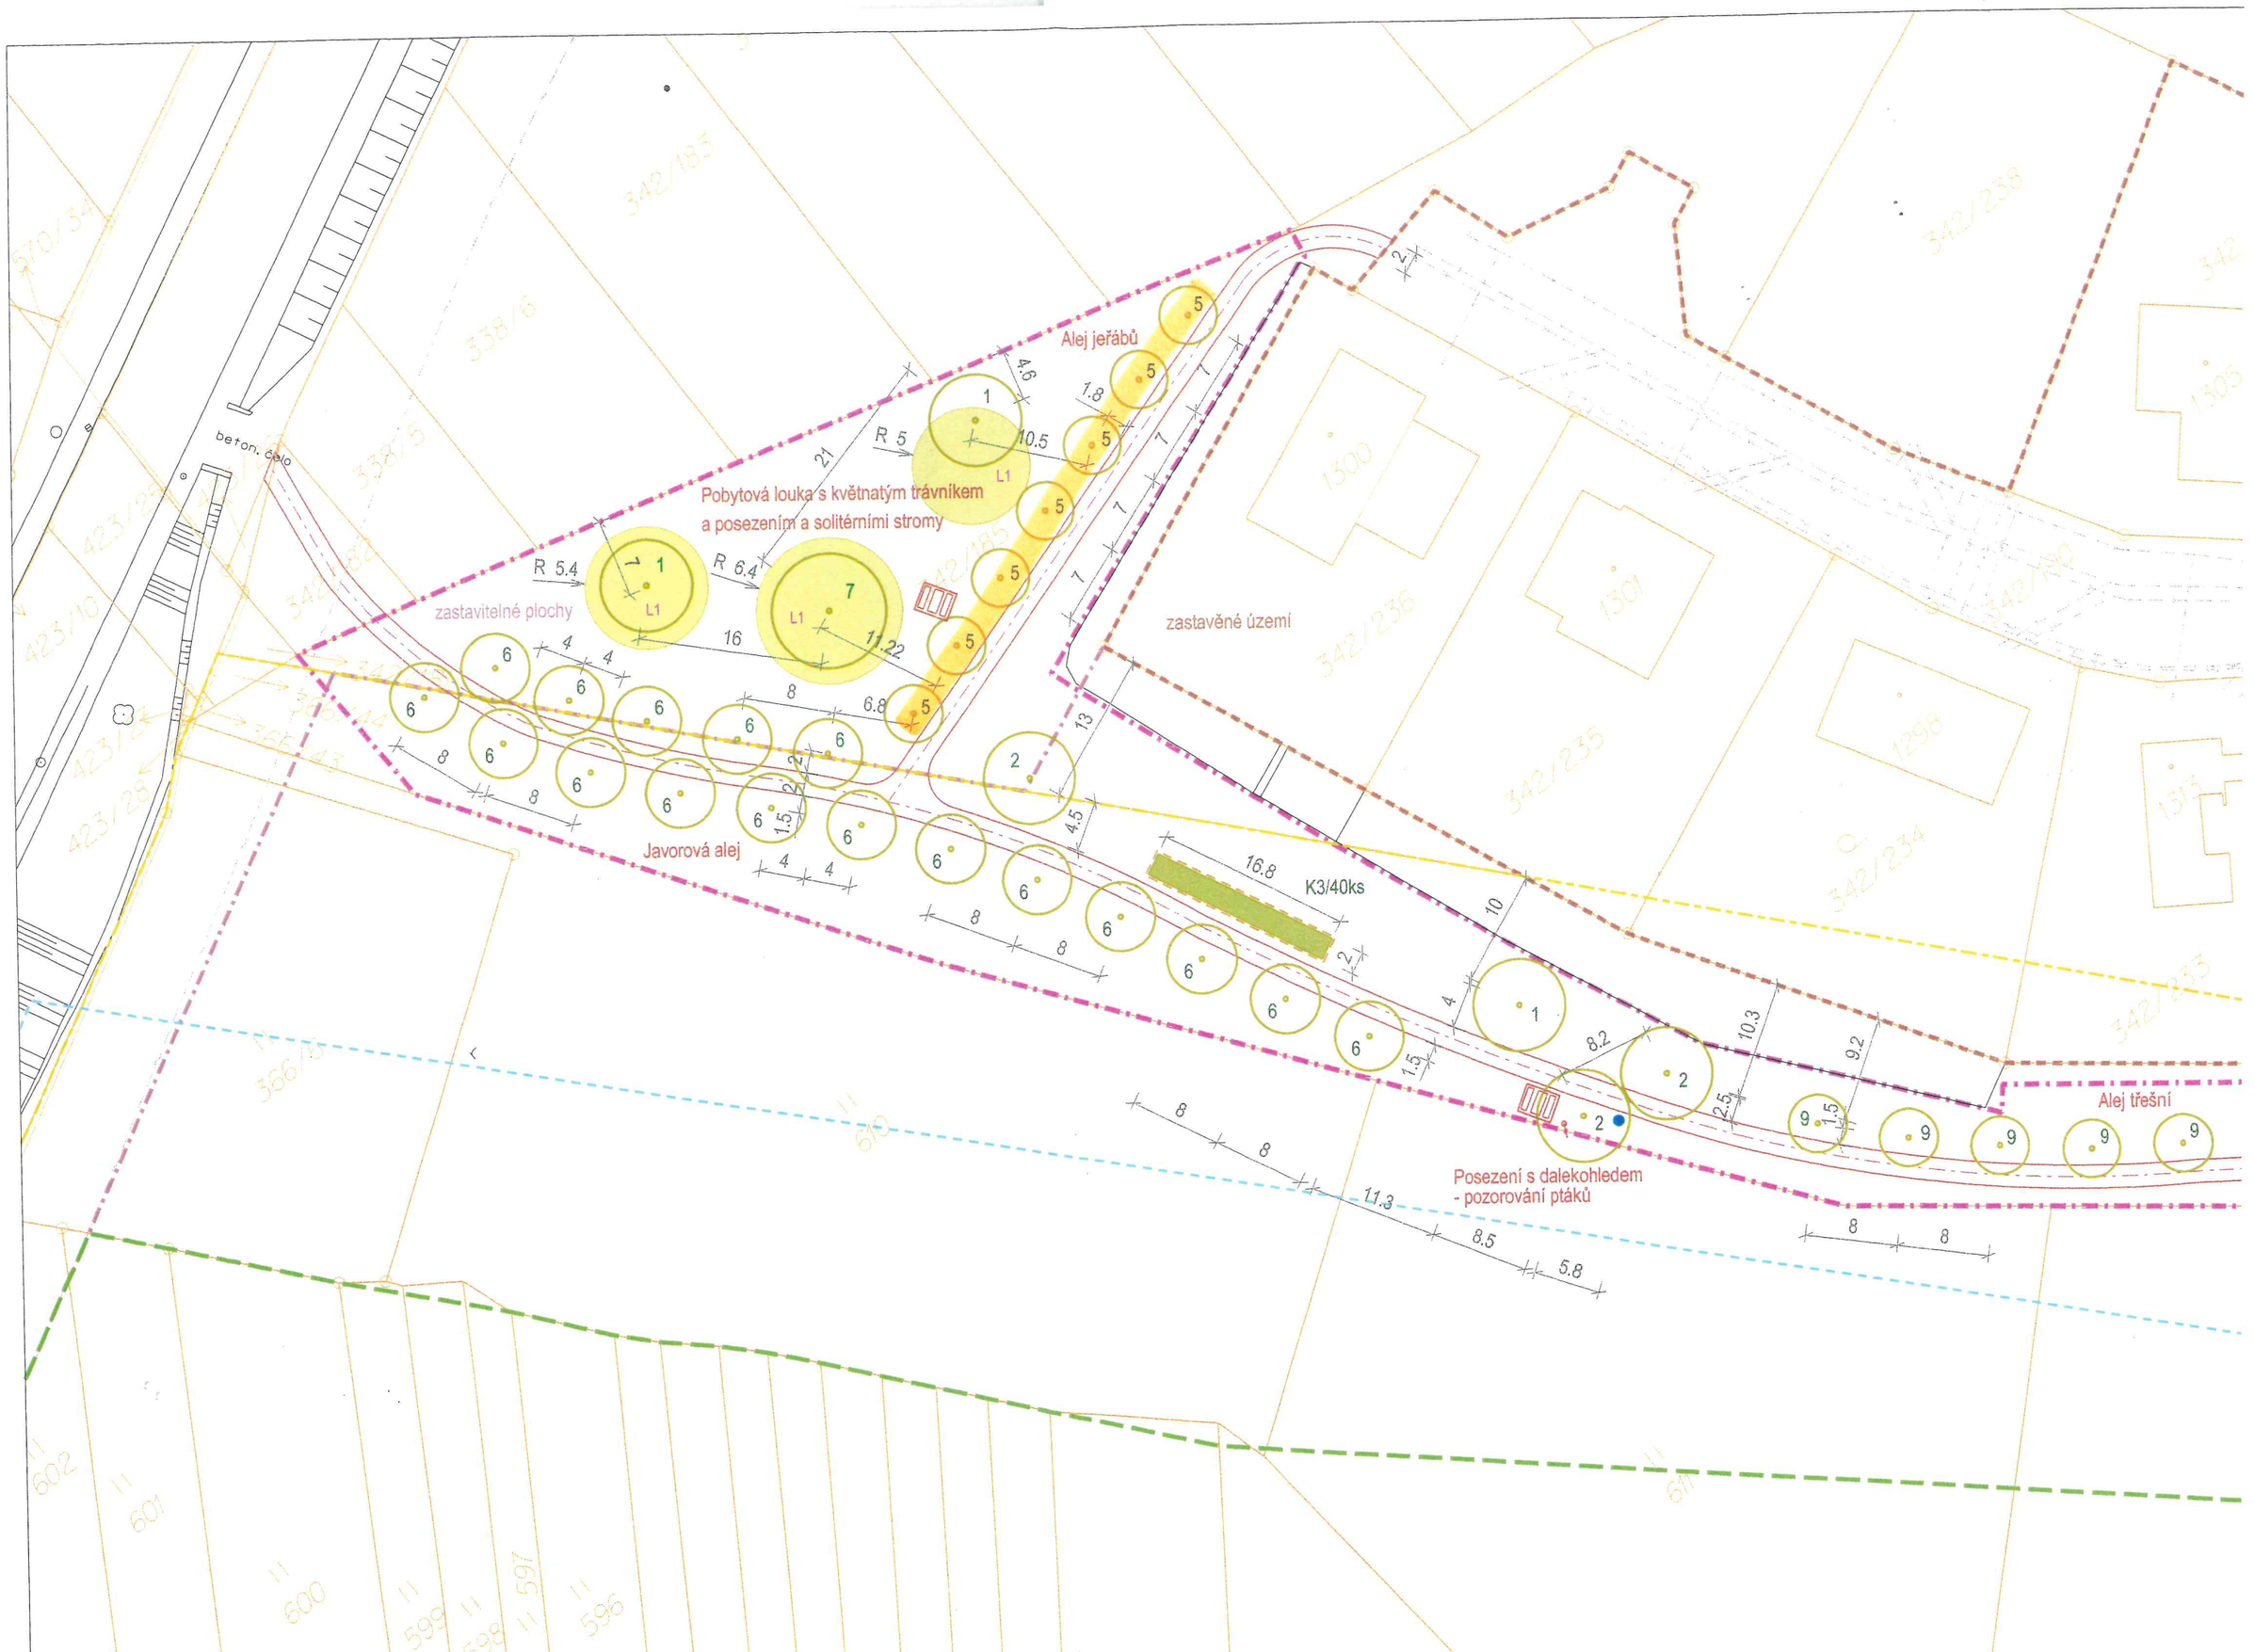

Alej jeřábů
Pobytová louka s květnatým trávníkem
a posezením a solitérními stromy
zastavitelné plochy
zastavěné území
Javorová alej
K3/40ks
Posezení s dalekohledem
- pozorování ptáků
Alej třešní
beton. cela
R 5
R 5.4
R 6.4
L1
16
11.22
21
10.5
16.8
11.3
8.5
5.8
342/185
342/236
342/235
342/234
342/233
338/6
423/10
423/28
366/43
366/44
366/45
1300
1301
1298
1314
600
601
602
596
597
598
599